


## 戦略本部棟改修工事に伴う仮移転先 配置図

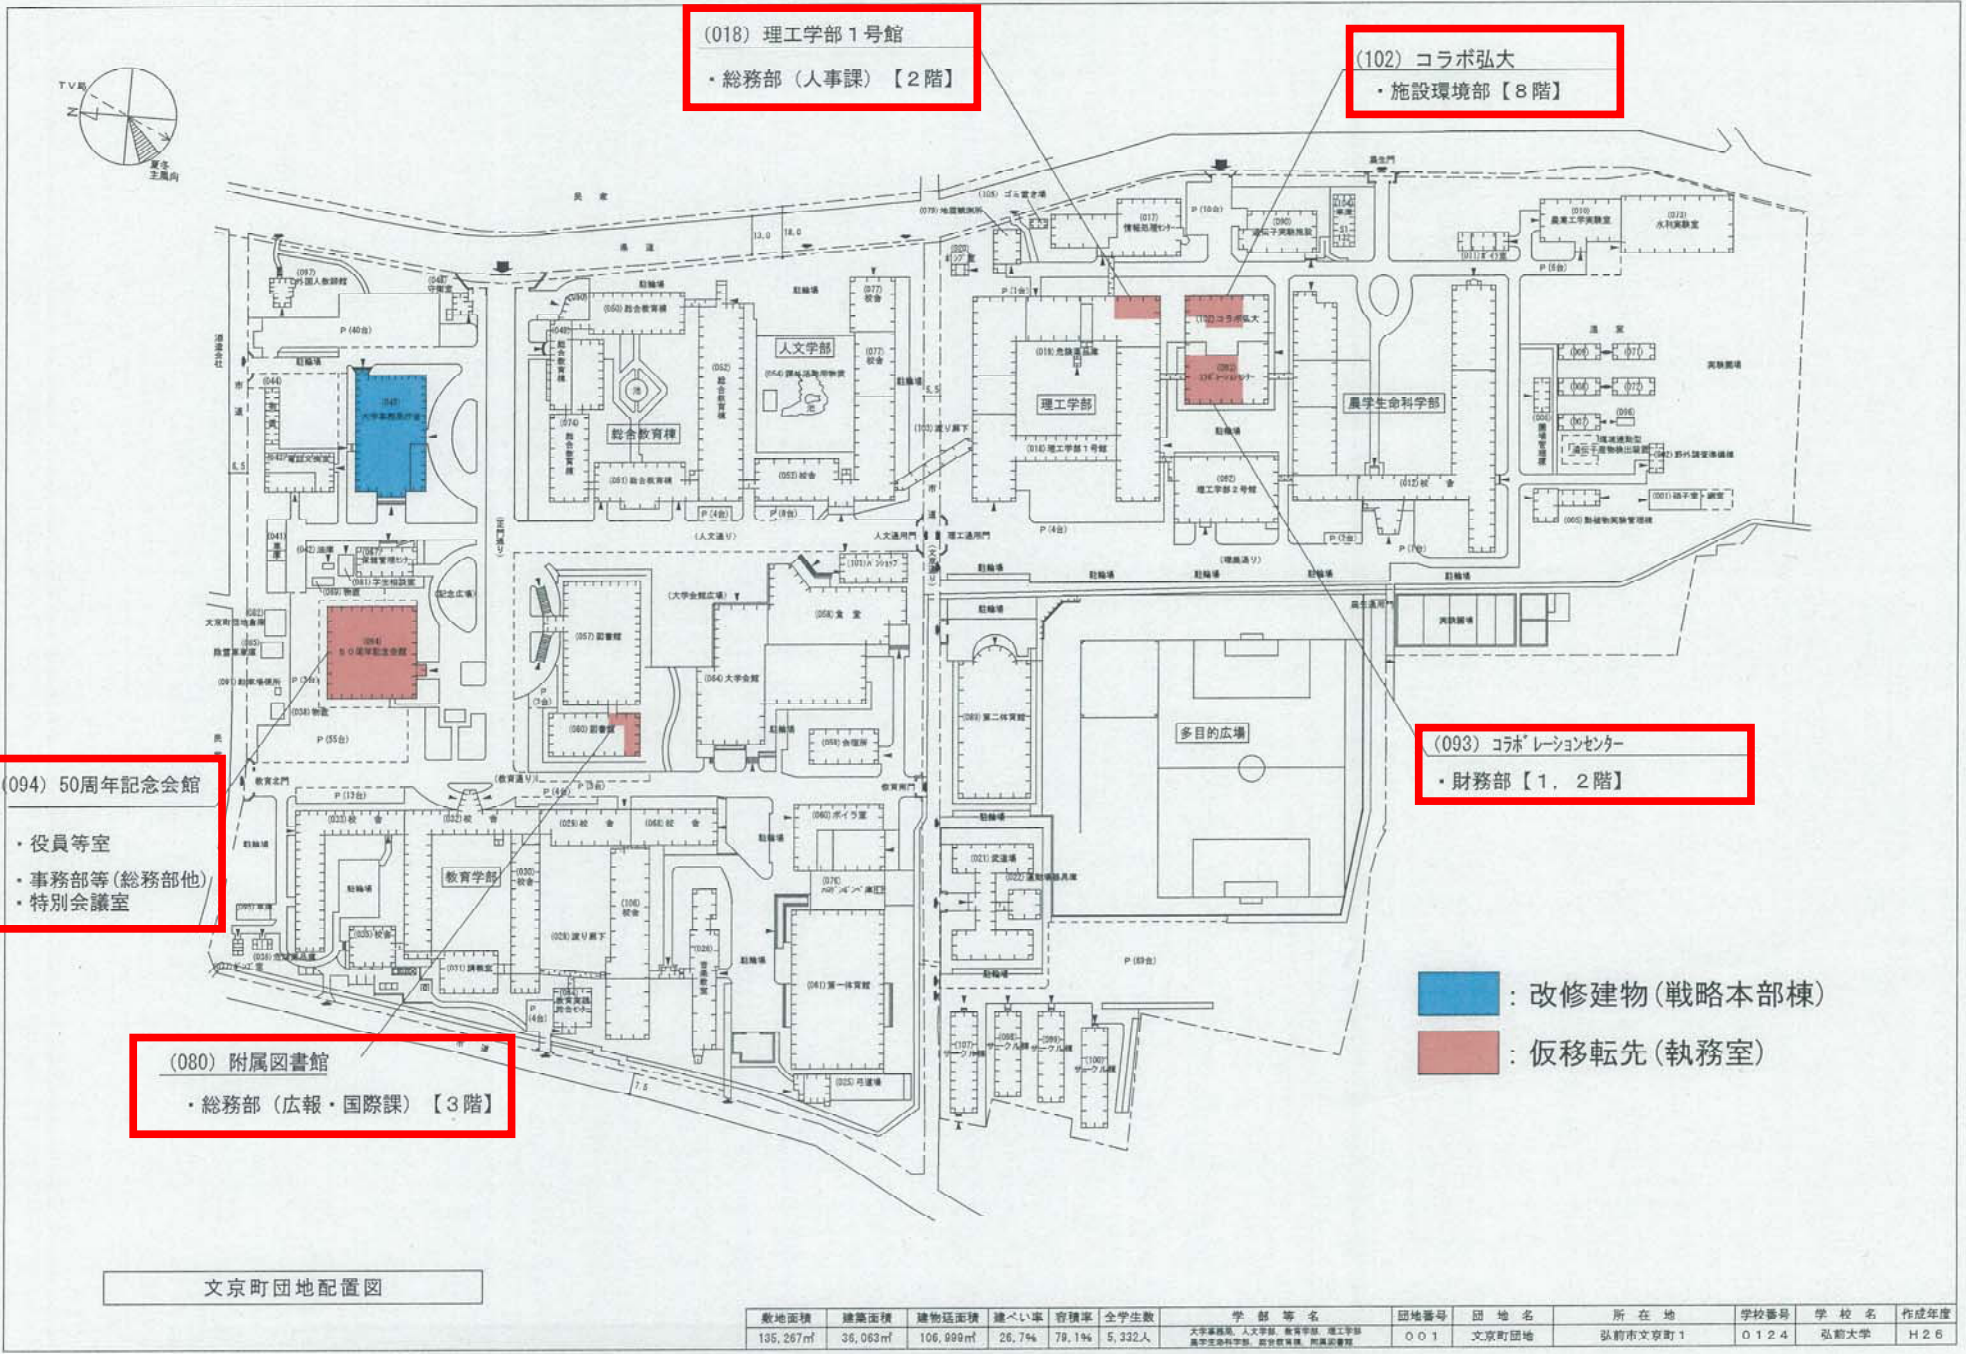

敷地面積	建築面積	建物延面積	建ぺい率	容積率	全学生数	学部等名	団地番号	団地名	所在地	学校番号	学校名	作成年度
135,267㎡	36,063㎡	106,999㎡	26.7%	79.1%	5,332人	工学部附属、人文学部、教育学部、理工学部、農学生命科学部、教育実践部、附属図書館	001	文京町団地	弘前市文京町1	0124	弘前大学	H26